

Objekt 2016 Neubau Gewerbegebäude, Seewag 9, 6130 Willisau

Schnitte A+D Baueingabe

F.B. EG ±0.00 = 551.00 m.ü.M.

F:\C:\entwurf\projekte\2016\Neubau Gewerbegebäude, Seewag 9, 6130 Willisau\2016\projekte\2016\plan

Bauherrschaft Park4 AG, Menzbergstrasse 24, 6130 Willisau

Mst. 1:100 Plan-Nr. 51

Phase Baueingabe Format 1050/594


Gez. 06.02.2026 KJ Rev.

Baureag Architekten AG | Bruggmatt 1 | 6130 Willisau | T 041 972 80 80 | info@baureag.ch | baureag.ch


Bauherrschaft / Grundstückseigentümer Park4 AG, 6130 Willisau

Baueingabe vom 10.02.2026

Architekt / Bauleitung Baureag Architekten AG, 6130 Willisau

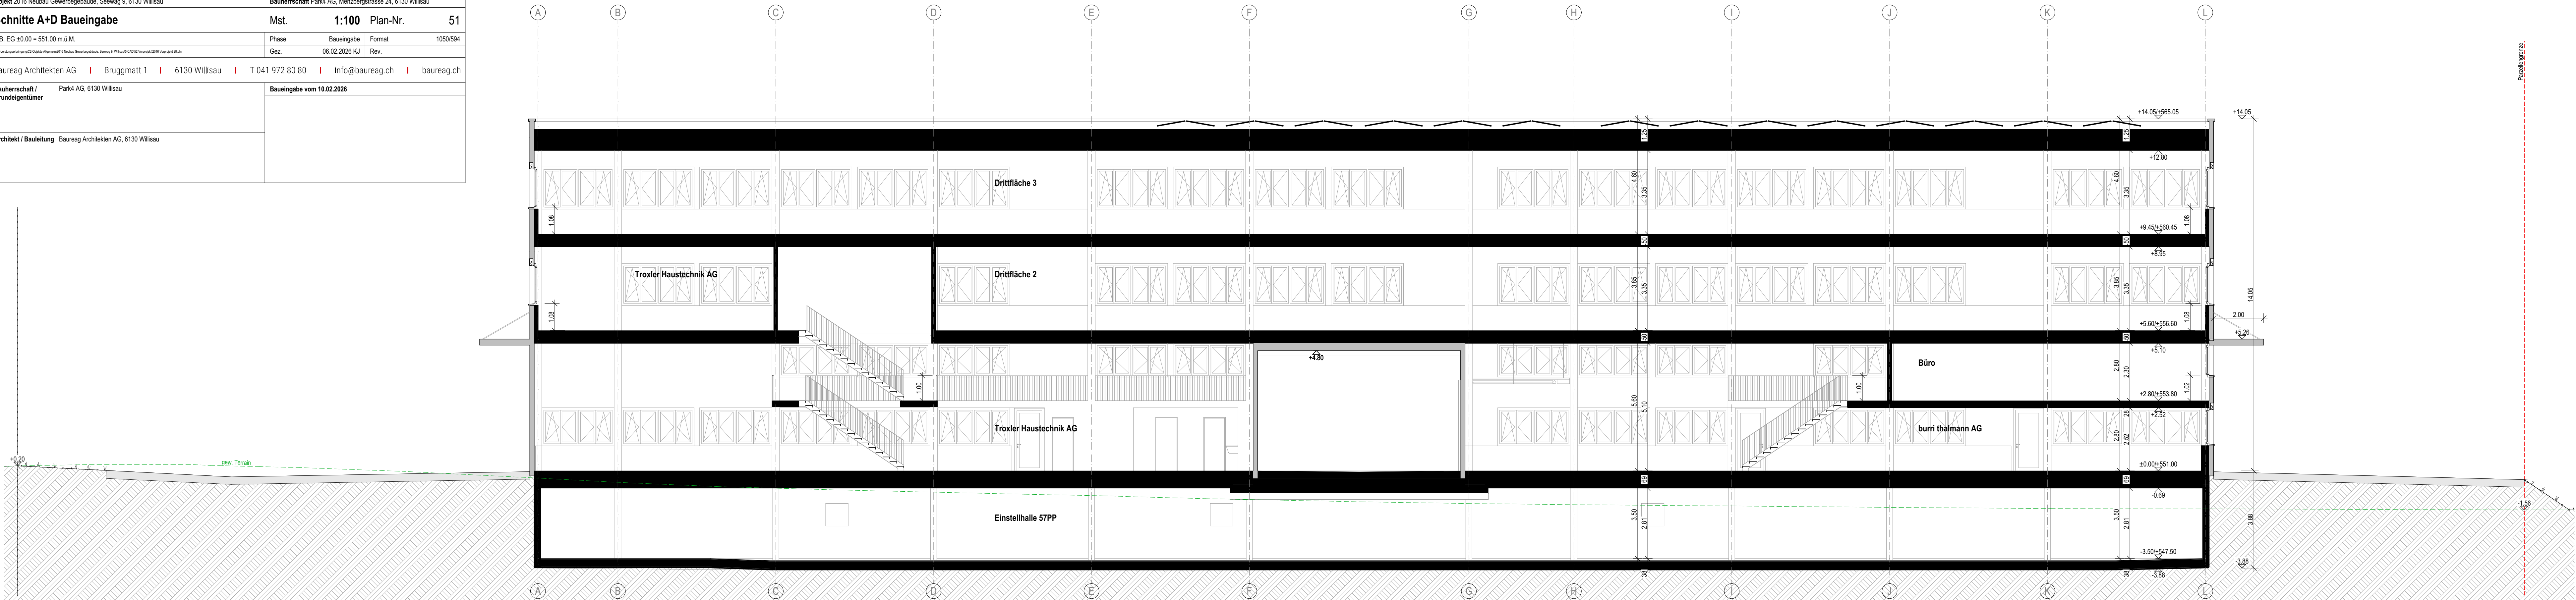

Schnitt A

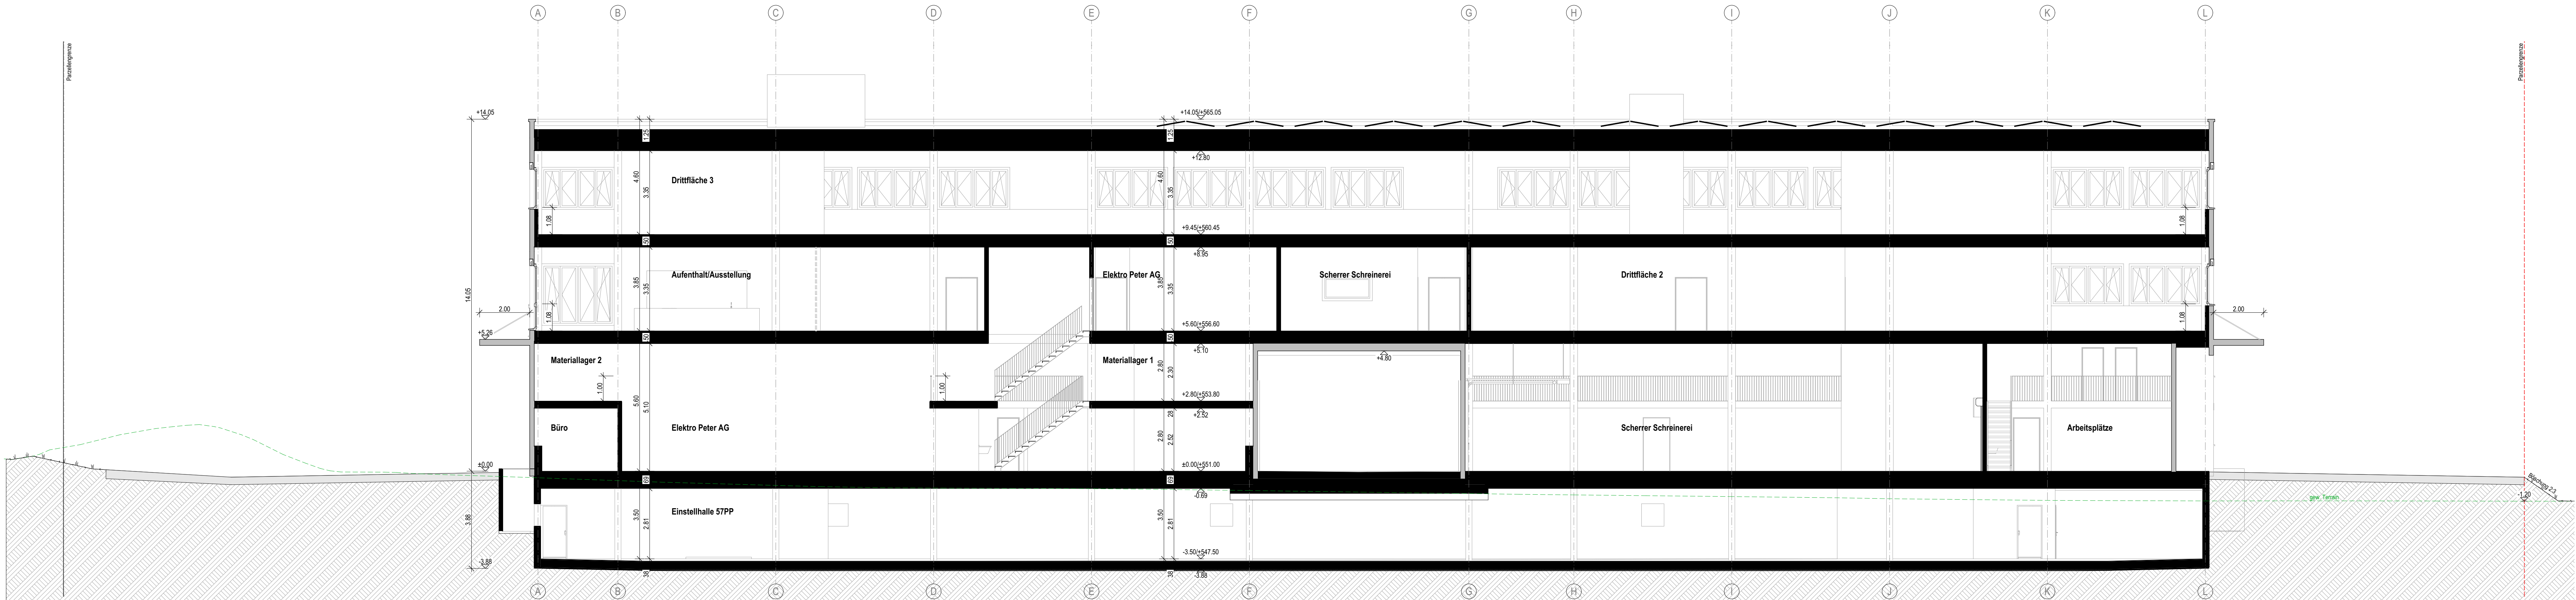

Schnitt D